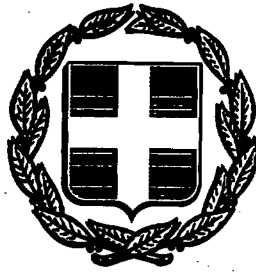


ΕΦΗΜΕΡΙΣ ΤΗΣ ΚΥΒΕΡΝΗΣΕΩΣ
ΤΗΣ ΕΛΛΗΝΙΚΗΣ ΔΗΜΟΚΡΑΤΙΑΣ

ΑΘΗΝΑ 11 ΟΚΤΩΒΡΙΟΥ 1989	ΤΕΥΧΟΣ ΤΕΤΑΡΤΟ	ΑΡΙΘΜΟΣ ΦΥΛΛΟΥ 653

ΠΕΡΙΕΧΟΜΕΝΑ

ΑΠΑΛΛΟΤΡΙΩΣΕΙΣ

ΑΠΟΦΑΣΕΙΣ

ΠΟΛΕΟΔΟΜΙΑ

ΑΠΟΦΑΣΕΙΣ

ΑΝΑΚΟΙΝΩΣΕΙΣ

ΑΠΑΛΛΟΤΡΙΩΣΕΙΣ

ΑΠΟΦΑΣΕΙΣ

Αριθμ. 1071157/5919/0010 (1)

Αναγκαστική απαλλοτρίωση κτημάτων στην περιοχή της Κοινότητας Κάρπης νομού Κιλκίς, για κάλυψη στρατιωτικών αναγκών.

Ο ΥΠΟΥΡΓΟΙ
ΕΘΝΙΚΗΣ ΑΜΥΝΑΣ ΚΑΙ ΟΙΚΟΝΟΜΙΚΩΝ

Έχοντας υπόψη:

Τις διατάξεις του Ν.Δ/τος 797/1971 «περί αναγκαστικών απαλλοτριώσεων» σε συνδυασμό με τις διατάξεις του Β. Δ/τος 139/1971 «περί της αρμοδιότητας των νομαρχών προς κήρυξιν αναγκαστικών τινών απαλλοτριώσεων».

2. Τις διατάξεις του Νόμου ΓΣΙΣΤ/1907 και τις διατάξεις του Νόμου 4442/1929 «περί κυρώσεως του από 21 Σεπτεμβρίου 1926 Ν.Δ/τος «περί στρατιωτικών και Ναυτικών Εισφορών και Ναυλώσεων» όπως έχουν τροποποιηθεί.

3. Τη γνωστοποίηση του Γενικού Επιτελείου Στρατού Φ.351.5/36/261677/Σ.4868/22.10.1986 όπως τροποποιήθηκε με την Φ.913.3/
14/593564/Σ. 520/8.3.1989 όμοια.

4. Την υπ'αριθμ. Υ.759/13.7.89 (ΦΕΚ. 545/14.7.89 τ.Β') απόφαση Πρωθυπουργού σχετικά με την ανάθεση αρμοδιοτήτων στον Αναπληρωτή Υπουργό Εθνικής Αμύνης Ιωάννη Βασιλειάδη, αποφασίζουμε:

Κηρύσσουμε την αναγκαστική απαλλοτρίωση ακινήτων για λόγους δημόσιας ωφέλειας και ειδικότερα για κάλυψη στρατιωτικών αναγκών έκτασης συνολικού εμβαδού 269.617 μ2 που βρίσκεται στην περιοχή της Κοινότητας Κάρπης Νομού Κιλκίς και εικονίζεται με κλίμακα 1:2000 στο από 13.12.1988 και με αριθμό Α.Κ. 1181/Β3 κτηματολογικό διάγραμμα και στον αντίστοιχο κτηματολογικό πίνακα τα οποία έχουν ανασυντάξει οι Λχίας (ΜΧ) Κωνσταντινίδης Δημήτριος και Στρ. (ΜΧ) Βουλγαρίδης Γεώργιος και έχει Θεωρήσει ο Διοικητής της Τοπογραφικής Μοίρας Στρατού της ΓΥΣ Ανχης (γ) Θεόδωρος Κιουγλού

Στην έκταση που απαλλοτριώνεται προβάλλουν δικαιώματα κυριότητας οι 1) Γιάτσου Μαρία του Χρήστου, 2) Ζιάρα Αικατερίνη του Κων/νου, 3) Ζιάρας Ιωάννης του Χρήστου κ.λπ.

Η απαλλοτρίωση κηρύσσεται υπέρ του Δημοσίου και με δαπάνη του Ταμείου Ενικής Άμυνας.

Η απόφαση αυτή να δημοσιευθεί στην Εφημερίδα της Κυβερνήσεως.

Αθήνα, 2 Οκτωβρίου 1989

ΟΙ ΥΠΟΥΡΓΟΙ

ΑΝΑΠΛΗΡΩΤΗΣ ΥΠΟΥΡΓΟΣ ΕΘΝΙΚΗΣ ΑΜΥΝΑΣ	ΟΙΚΟΝΟΜΙΚΩΝ
ΙΩΑΝΝΗΣ ΒΑΣΙΛΕΙΑΔΗΣ	**ΑΝΤΩΝΗΣ ΣΑΜΑΡΑΣ**

Αριθ. 1097103/7438/0010 (2)

Αναγκαστική απαλλοτρίωση έκτασης που βρίσκεται στην Πάτρα,υπέρ του Αυτόνομου Οργανισμού Εργατικής Κατοικίας.

ΟΙ ΥΠΟΥΡΓΟΙ
ΟΙΚΟΝΟΜΙΚΩΝ ΚΑΙ ΕΡΓΑΣΙΑΣ

Έχοντας υπόψη:

1. Τις διατάξεις του Ν.Δ. 707/1971 «περί αναγκαστικών απαλλοτριώσεων» σε συνδυασμό με τις διατάξεις του Ν.Δ. 139/1971 «περί της αρμοδιότητας των Νομαρχών προς κήρυξιν αναγκαστικών τινών απαλλοτριώσεων».

2. Τις διατάξεις του άρθρου 24 του Ν.Δ.2963/1954 «περί ιδρύσεως Αυτόνομου Οργανισμού Εργατικής Κατοικίας».

3. Το ακριβές απόσπασμα από τη συνεδρίαση αριθ. 28/89 της 23ης Μαΐου 1989 του Συμβουλίου του Αυτόνομου Οργανισμού Εργατικής Κατοικίας, αποφασίζουμε:

Κηρύσσουμε την αναγκαστική απαλλοτρίωση, για λόγους δημόσιας ωφέλειας και ειδικότερα για τη σωστότερη πολεοδομική ανάπτυξη του υπό ανέγερση οικισμού εργατικών κατοικιών στη θέση «Παραλία» της Πάτρας, έκτασης συνολικού εμβαδού 2.490μ², η οποία φαίνεται με τα στοιχεία Π1, Π2, Π3, Π4, Π5, Π6, Π1 στο με κλίμακα 1:500/Μάϊος 1989 κτηματολογικό διάγραμμα και στον πάνω σ' αυτό κτηματολογικό πίνακα, που συντάχθηκαν από τον Α. Τσίβο Τοπογράφο - Μηχανικό και θεωρήθηκαν από τον Διευθυντή Προγραμματισμού του Οργανισμού Εργατικής Κατοικίας Βύρωνα Μέντζο.

Στην έκταση που απαλλοτριώνεται προβάλλει δικαιώματα κυριότητας ο Αθανάσιος Αναγνωστόπουλος.

Η απαλλοτρίωση κηρύσσεται υπέρ του Αυτόνομου οργανισμού Εργατικής Κατοικίας και με δαπάνη του.

Η απόφαση αυτή να δημοσιευθεί στην Εφημερίδα της Κυβερνήσεως.

Αθήνα, 2 Οκτωβρίου 1989

ΟΙ ΥΠΟΥΡΓΟΙ

ΟΙΚΟΝΟΜΙΚΩΝ — ΑΝΤΩΝΗΣ ΣΑΜΑΡΑΣ
ΕΡΓΑΣΙΑΣ — Θ. ΠΑΠΑΜΑΡΓΑΡΗΣ

Αριθ. 1099805/7624/0010 (3)

Αναγκαστική απαλλοτρίωση έκτασης, για την ανέγερση διδακτηρίου του 2ου Γυμνασίου και του 3ου Λυκείου Αγίων Αναργύρων.

ΟΙ ΥΠΟΥΡΓΟΙ
ΟΙΚΟΝΟΜΙΚΩΝ ΚΑΙ
ΕΘΝΙΚΗΣ ΠΑΙΔΕΙΑΣ ΚΑΙ ΘΡΗΣΚΕΥΜΑΤΩΝ

Έχοντας υπόψη:

1. Τις διατάξεις του Ν.Δ/τος 797/1071 «περί αναγκαστικών απαλλοτριώσεων» σε συνδυασμό με τις διατάξεις του Β. Δ/τος 139/1971 «περί της αρμοδιότητος των νομαρχών προς κήρυξιν αναγκαστικών τινων απαλλοτριώσεων».

2. Τις διατάξεις του άρθρου 17 του Α.Ν. 627/1968 «περί Οργανισμού Σχολικών Κτιρίων» σε συνδυασμό με τις διατάξεις του Ν.513/1976.

3. Το από 6.12.1988 απόσπασμα πρακτικού από τη συνεδρίαση με αριθ. 1641 του Διοικητικού Συμβουλίου του Οργανισμού Σχολικών Κτιρίων.

4. Το από 15.4.1983 πρακτικό καταλληλότητας της απαλλοτριούμενης έκτασης, που καταρτίστηκε από την κατά Νόμο Επιτροπή, αποφασίζουμε:

Κηρύσσουμε την αναγκαστική απαλλοτρίωση για λόγους δημόσιας ωφέλειας και ειδικότερα για την ανέγερση διδακτηρίου του 2ου Γυμνασίου και του 3ου Λυκείου Αγίων Αναργύρων, έκτασης συνολικού εμβαδού 4.782μ², η οποία βρίσκεται στην περιοχή Αγίων Αναργύρων και μεταξύ των οδών Καρπενησίου - Δεληγιάννη - ανωνύμου Πεζόδρομου και Κωνσταντινουπόλεως (οικοδομικό τετράγωνο 510, σύμφωνα με την 4134/613/24.2.1988 απόφαση του Νομάρχη Δυτικής Αττικής ΦΕΚ 332/4.5.1988 τ. Δ', με την οποία τροποποιήθηκε το ρυμοτομικό σχέδιο Αγίων Αναργύρων και ως προς τα αριθ. 560 και 563 οικοδομικά τετράγωνα) και φαίνεται με τα στοιχεία Α-Β-Γ-Δ-Ε-Α, με κλίμακα 1:500/Φεβρουάριος 1989 κτηματολογικό διάγραμμα της Τοπογράφου - Μηχανικού του Ο.Σ.Κ. Αικατερίνης Σερμπέτη και στον πάνω σ' αυτό κτηματολογικό πίνακα, που θεωρήθηκε από τον προϊστάμενο της Διεύθυνσης Γηπέδων του Ο.Σ.Κ. Γεώργιο Μορφόπουλο Τοπογράφο - Μηχανικό.

Στην έκταση που απαλλοτριώνεται προβάλλουν δικαιώματα κυριότητας οι: 1) Κων. Ράπτης, 2) Αναστ. Καντά κ.λ.π.

Η απαλλοτρίωση κηρύσσεται υπερ και με δαπάνη του οργανισμού Σχολικών Κτιρίων.

Η απόφαση αυτή να δημοσιευθεί στην Εφημερίδα της Κυβερνήσεως.

Αθήνα, 2 Οκτωβρίου 1989

ΟΙ ΥΠΟΥΡΓΟΙ

ΟΙΚΟΝΟΜΙΚΩΝ — ΑΝΤΩΝΗΣ ΣΑΜΑΡΑΣ
ΕΘΝΙΚΗΣ ΠΑΙΔΕΙΑΣ & ΘΡΗΣΚΕΥΜΑΤΩΝ — ΒΑΣ. ΚΟΝΤΟΓΙΑΝΝΟΠΟΥΛΟΣ

Αριθ. 1099806/7625/0010 (4)

Αναγκαστική απαλλοτρίωση έκτασης για την ανέγερση διδακτηρίου του 3ου Γυμνασίου Αιγάλεω.

ΟΙ ΥΠΟΥΡΓΟΙ
ΟΙΚΟΝΟΜΙΚΩΝ ΚΑΙ
ΕΘΝΙΚΗΣ ΠΑΙΔΕΙΑΣ & ΘΡΗΣΚΕΥΜΑΤΩΝ

Έχοντας υπόψη:

1. Τις διατάξεις του Ν. Δ/τος 797/1971 «περί αναγκαστικών απαλλοτριώσεων», σε συνδυασμό με τις διατάξεις του Β. Δ/τος 139/1971 «περί της αρμοδιότητος των νομαρχών προς κήρυξιν αναγκαστικών τινων απαλλοτριώσεων».

2. Τις διατάξεις του άρθρου 17 του Α.Ν. 627/1968 «περί Οργανισμού Σχολικών Κτιρίων», σε συνδυασμό με τις διατάξεις του Ν. 513/1976.

3. Το από 4.4.1989 απόσπασμα πρακτικού από τη συνεδρίαση με αριθμ. 1654/4.4.1989 του Διοικητικού Συμβουλίου του Οργανισμού Σχολικών Κτιρίων.

4. Το από 14.11.1988 πρακτικό καταλληλότητας της απαλλοτριούμενης έκτασης, που καταρτίστηκε από την κατά Νόμο Επιτροπή, αποφασίζουμε:

Κηρύσσουμε την αναγκαστική απαλλοτρίωση για λόγους δημόσιας ωφέλειας και ειδικότερα για την ανέγερση διδακτηρίου του 3ου Γυμνασίου Αιγάλεω, έκτασης συνολικού εμβαδού 2.650 μ2, η οποία βρίσκεται στην περιοχή του Δήμου Αιγάλεω μεταξύ των οδών Ιεράς οδού – Κύπρου και Μάρκου Μπότσαρη και φαίνεται με τα στοιχεία Α-Β-Γ-Δ-Ε-Ζ-Α (Ο.Τ. 188) στο με κλίμακα 1:500/Μάρτιος 1989 (αριθ. 821) κτηματολογικό διάγραμμα και στον πάνω σ' αυτό κτηματολογικό πίνακα του τοπογράφου – Μηχανικού του Ο.Σ.Κ. Δημητρίου Τουρή, που έχουν θεωρηθεί από τον Προϊστάμενο της Διεύθυνσης Γηπέδων του Ο.Σ.Κ. Γεώργιο Μορφόπουλο.

Στην έκταση που απαλλοτριώνεται προβάλλουν δικαιώματα κυριότητας οι: α) Θανάσης Ρήγος, β) Γεράσιμος Ρεμέντζης κ.λπ.

Η απαλλοτρίωση κηρύσσεται υπέρ του Οργανισμού Σχολικών Κτιρίων και με δαπάνη του.

Η απόφαση αυτή να δημοσιευθεί στην Εφημερίδα της Κυβερνήσεως.

Αθήνα, 2 Οκτωβρίου 1989

ΟΙ ΥΠΟΥΡΓΟΙ

ΟΙΚΟΝΟΜΙΚΩΝ — ΑΝΤΩΝΗΣ ΣΑΜΑΡΑΣ
ΕΘΝΙΚΗΣ ΠΑΙΔΕΙΑΣ & ΘΡΗΣΚΕΥΜΑΤΩΝ — ΒΑΣ. ΚΟΝΤΟΓΙΑΝΝΟΠΟΥΛΟΣ

Αριθ. 1103058/7813/0010 (5)

Αναγκαστική απαλλοτρίωση έκτασης για την ανέγερση διδακτηρίου του 4ου Δημοτικού Σχολείου Μελισσίων.

ΟΙ ΥΠΟΥΡΓΟΙ
ΟΙΚΟΝΟΜΙΚΩΝ ΚΑΙ
ΕΘΝΙΚΗΣ ΠΑΙΔΕΙΑΣ & ΘΡΗΣΚΕΥΜΑΤΩΝ

Έχοντας υπόψη:

1. Τις διατάξεις του Ν. Δ/τος 797/1971 «περί αναγκαστικών απαλλοτριώσεων», σε συνδυασμό με τις διατάξεις του Β. Δ/τος 139/1971 «περί της αρμοδιότητος των νομαρχών προς κήρυξιν αναγκαστικών τινων απαλλοτριώσεων».

2. Τις διατάξεις του άρθρου 17 του Α.Ν. 627/1968 «περί Οργανισμού Σχολικών Κτιρίων», σε συνδυασμό με τις διατάξεις του Ν. 513/1976.

3. Το από 14.4.89 απόσπασμα πρακτικού από τη συνεδρίαση με αριθμ. 1655/89 του Διοικητικού Συμβουλίου του Οργανισμού Σχολικών Κτιρίων.

4. Το από 21.9.87 πρακτικό καταλληλότητας της απαλλοτριούμενης έκτασης, που καταρτίστηκε από την κατά Νόμο Επιτροπή, αποφασίζουμε:

Κηρύσσουμε την αναγκαστική απαλλοτρίωση για λόγους δημόσιας ωφέλειας και ειδικότερα για την ανέγερση διδακτηρίου του 4ου Δημοτικού Σχολείου Μελισσίων, έκτασης συνολικού εμβαδού 3900 Μ2, που βρίσκεται στην περιοχή της Κοινότητας Μελισσίων και μεταξύ των οδών Σωκράτους, Αλκιβιάδου και πεζόδρομου (Ο.Τ. 174 Α) και φαίνεται με στοιχεία Α-Β-Γ-Δ-Ε-Ζ-Α στο με κλίμακα 1:500 από Απρίλιο 1989 αριθμ. 827 κτηματολογικό διάγραμμα – πίνακα που έχει συντάξει ο τοπογράφος μηχανικός Γεώργιος Μουτζούρης και έχει θεωρήσει για τη Διεύθυνση Γηπέδων του Οργανισμού Σχολικών Κτιρίων ο Τοπογράφος Μηχανικός Γεώργιος Μορφόπουλος.

Στην έκταση που απαλλοτριώνεται προβάλλουν δικαιώματα κυριότητας οι: α) Χαρίλαος Κιαπέχος του Αθανασίου, β) Κλέων Κιαπέχος του Αθανασίου κ.λπ.

Η απαλλοτρίωση κηρύσσεται υπέρ του Οργανισμού Σχολικών Κτιρίων και με δαπάνη του.

Η απόφαση αυτή να δημοσιευθεί στην Εφημερίδα της Κυβερνήσεως.

Αθήνα, 6 Οκτωβρίου 1989

ΟΙ ΥΠΟΥΡΓΟΙ

ΟΙΚΟΝΟΜΙΚΩΝ — ΑΝΤΩΝΗΣ ΣΑΜΑΡΑΣ

ΕΘΝΙΚΗΣ ΠΑΙΔΕΙΑΣ & ΘΡΗΣΚΕΥΜΑΤΩΝ — ΒΑΣ. ΚΟΝΤΟΓΙΑΝΝΟΠΟΥΛΟΣ

Αριθ. 1062894/5395/0010 (6)

Ανάκληση της αναγκαστικής απαλλοτρίωσης που κηρύχθηκε με την Β. 1107/1578/20.10.88 (ΦΕΚ 772/2.11.88 τ.Δ') κοινή υπουργική απόφαση.

ΟΙ ΥΠΟΥΡΓΟΙ ΟΙΚΟΝΟΜΙΚΩΝ ΚΑΙ ΒΙΟΜΗΧΑΝΙΑΣ, ΕΝΕΡΓΕΙΑΣ & ΤΕΧΝΟΛΟΓΙΑΣ

Έχοντας υπόψη:

1. Τις διατάξεις της παρ. 1 του άρθρου 12 του Ν.Δ. 797/1971 «περί αναγκαστικών απαλλοτριώσεων».

2. Τη Β.1107/1578/20.10.88 (ΦΕΚ 772/2.11.88 τ.Δ') κοινή υπουργική απόφαση, σχετικά με την κήρυξη αναγκαστικής απαλλοτρίωσης για την κατασκευή Αντλιοστασίου Α2 του δικτύου ύδρευσης ΝΑ ΒΙΠΕ Πλατυγιαλίου και Κοινότητας Αστακού Ν. Αιτωλ/νίας.

3. Το Π.Δ. 421/2.7.89 (ΦΕΚ 180 Β') «περί διορισμού Υπουργών και Αναπλ. Υπουργών».

4. Την αριθ. 1161/23/15.2.89 πρόταση του ΥΒΕΤ, αποφασίζουμε:

Ανακαλούμε την αναγκαστική απαλλοτρίωση που κηρύχθηκε με τη Β.1107/1578/20.10.88 (ΦΕΚ 772/2.11.88 τ.Δ') κοινή υπουργική απόφαση για την κατασκευή Αντλιοστασίου Α2 του δικτύου ύδρευσης ΝΑ ΒΙΠΕ Πλατυγιαλίου και Κοινότητας Αστακού Ν. Αιτωλ/νίας, για ολόκληρη την έκταση των 790 M^2 που βρίσκεται στην κτηματική περιφέρεια της Κοινότητας Αστακού και φαίνεται με κλίμακα 1:200 στο αριθμ. σχεδίου 7. 1Ν/Δεκέμβριος 1987 κτηματολογικό διάγραμμα – πίνακα των ΑΕ «ΕΛΛΗΝΙΚΗ ΜΕΛΕΤΩΝ» ΑΝΩΝΥΜΟΣ ΤΕΧΝΙΚΗ ΕΤΑΙΡΕΙΑ Α.Ε. και «ΑΞΩΝ ΜΕΛΕΤΑΙ» ΑΝΩΝΥΜΟΣ ΤΕΧΝΙΚΗ ΕΤΑΙΡΕΙΑ Α.Ε., το οποίο έχει θεωρήσει η Διευθύντρια του Υπουργείου Βιομηχανίας, Ενέργειας και Τεχνολογίας, Β. Καραβεζάκη, γιατί η έκταση αυτή δε χρειάζεται για το σκοπό που απαλλοτριώθηκε.

Η απόφαση αυτή να δημοσιευθεί στην Εφημερίδα της Κυβερνήσεως.

Αθήνα, 2 Οκτωβρίου 1989

ΟΙ ΥΠΟΥΡΓΟΙ

ΟΙΚΟΝΟΜΙΚΩΝ — ΑΝΤΩΝΗΣ ΣΑΜΑΡΑΣ

ΒΙΟΜΗΧΑΝΙΑΣ, ΕΝΕΡΓΕΙΑΣ & ΤΕΧΝΟΛΟΓΙΑΣ — Μ. ΠΑΠΑΚΩΝΣΤΑΝΤΙΝΟΥ

Αριθ. 1100816/7675/0010 (7)

Αναγκαστική απαλλοτρίωση ακινήτων για την επέκταση της Βιομηχανικής Περιοχής Ηρακλείου Κρήτης».

ΟΙ ΥΠΟΥΡΓΟΙ ΟΙΚΟΝΟΜΙΚΩΝ ΚΑΙ ΒΙΟΜΗΧΑΝΙΑΣ, ΕΝΕΡΓΕΙΑΣ & ΤΕΧΝΟΛΟΓΙΑΣ

Έχοντας υπόψη:

1. Τις διατάξεις του Ν.Δ. 797/1971 «περί αναγκαστικών απαλλοτριώσεων» σε συνδυασμό με τις διατάξεις του Β.Δ/τος 139/1971 «περί της αρμοδιότητος των Νομαρχών προς κύρυξιν αναγκαστικών τινων απαλλοτριώσεων».

2. Τις διατάξεις του άρθρου 3 του Ν. 742/1977 «περί τροποποιήσεως του Ν. 4458/1965 περί βιομηχανικών περιοχών και ρυθμίσεως συναφών θεμάτων».

3. Το Π.Δ. 421/2.7.89 (ΦΕΚ 180 Β') «περί διορισμού Υπουργών και Αναπλ. Υπουργών.

4. Αριθ. Φ.Β1.ΠΕ/Β4482/859/14.12.88 πρόταση ΥΒΕΤ, αποφασίζουμε:

Κηρύσσουμε την αναγκαστική απαλλοτρίωση, για λόγους δημόσιας ωφέλειας και ειδικότερα για την επέκταση της βιομηχανικής περιοχής Ηρακλείου Κρήτης, έκτασης εμβαδού 300 στρεμμάτων που φαίνεται με κλίμακα 1:20.000 στο 323/10.2.1988 απλό διάγραμμα οριζοντιογραφίας που έχει συνταχθεί από την αρμόδια Υπηρεσία της Ε.Τ.Β.Α. Α.Ε. και έχει θεωρηθεί από την αρμόδια Διευθύντρια του Υπουργείου Βιομηχανίας Ενέργειας και Τεχνολογίας Β. Καραβελάκη.

Η απαλλοτρίωση αυτή κηρύσσεται σύμφωνα με τις διατάξεις της παρ. 2 του άρθρου 2 του Ν.Δ/τος 797/1971 λόγω της σημασίας που έχει το έργο για την οικονομική ανάπτυξη της Χώρας, χωρίς να τηρηθούν οι λοιποί όροι και προϋποθέσεις.

Ορίζουμε προθεσμία σύνταξης του κτηματολογικού διαγράμματος και του κτηματολογικού πίνακα έξι (6) μηνών από τη δημοσίευση της απόφασης αυτής.

Η απόφαση κηρύσσεται υπέρ και με δαπάνη της ΕΤΒΑ Α.Ε.

Η απόφαση αυτή να δημοσιευθεί στην Εφημερίδα της Κυβερνήσεως.

Αθήνα, 2 Οκτωβρίου 1989

ΟΙ ΥΠΟΥΡΓΟΙ

ΟΙΚΟΝΟΜΙΚΩΝ — ΑΝΤ. ΣΑΜΑΡΑΣ

ΒΙΟΜΗΧΑΝΙΑΣ ΕΝΕΡΓΕΙΑΣ ΚΑΙ ΤΕΧΝΟΛΟΓΙΑΣ — Μ. ΠΑΠΑΚΩΝΣΤΑΝΤΙΝΟΥ

Αριθ. 228 (8)

Καθορισμός των ορίων του αιγιαλού και δημιουργία ζώνης παραλίας στη θέση Κουνόπετρα Κοινότητας Κατωγής Ληξουρίου Ν. Κεφαλληνίας.

Ο ΝΟΜΑΡΧΗΣ ΚΕΦΑΛΛΗΝΙΑΣ

Έχοντας υπόψη:

1. Τις διατάξεις των άρθρων 1 μέχρι και 7 του Α.Ν. 2344/1940 «περί αιγιαλού και παραλίας», όπως τροποποιήθηκαν και συμπληρώθηκαν με τις διατάξεις: α) του άρθρου 13 του Ν. 1078/1980 και β) του άρθρου 23 του Ν. 1337/1983.

2. Τις διατάξεις της παραγράφου 9 του άρθρου 1 του Κεφαλαίου Β' της 0.208/181/26.4.1982 (ΦΕΚ 214/26.4.1982, τεύχος Β') κοινής απόφασης των Υπουργών Προεδρίας Κυβερνήσεως και Οικονομικών «Αναμόρφωση Συλλογικών Οργάνων Γνωμοδοτικής και Αποφασιστικής αρμοδιότητας του Υπουργείου Οικονομικών».

3. Την από 24.7.89 έκθεση της «Επιτροπής καθορισμού των ορίων του αιγιαλού και παραλίας και θέσεων αμμοληψίας», που καθόρισε τα όρια του αιγιαλού και παραλίας στην περιοχή Κουνόπετρα Κατωγής Ληξουρίου και το από 2.2.89 με κλίμακα 1:500 τοπογραφικό διάγραμμα της Νίκης Παπαγιάννη μηχανικού που θεωρήθηκε την 2.2.1989 από τη Διεύθυνση Τεχνικών Υπηρεσιών της Νομαρχίας Κεφαλληνίας και συνοδεύει την έκθεση της προαναφερόμενης Επιτροπής.

4. Τη σύμφωνη γνώμη του Γενικού Επιτελείου Ναυτικού, που διατυπώθηκε στο Φ 5445/252/89, 698/26.5.89 έγγραφό του.

5. Τις διατάξεις του άρθρου 1 της παραγράφου 1 του Ν. 3200/1955 (ΦΕΚ 97/Α/1955) «περί διοικητικής αποκεντρώσεως» σε συνδυασμό με τις διατάξεις του από 28.6.1955 Β. Δ/τος «περί εξαιρέσεως από της κατά το άρθρο 1 παράγραφος 1 του Ν. 3200/1955 αρμοδιότητος των Νομαρχών, αντικειμένων τινών αρμοδιότητας του Υπουργού

Οικονομικών», του Β.Δ. 704/1970 και του άρθρου 1 παράγραφος 5 του Π.Δ. 71/25.2.1984, σχετικά με τη μεταβίβαση αρμοδιοτήτων του Υπουργού Οικονομικών στους Νομάρχες και στις περιφερειακές αρχές διανομαρχιακού επιπέδου, αποφασίζουμε:

1. Επικυρώνουμε την από 24.7.1989 έκθεση της επιτροπής καθορισμού των ορίων του αιγιαλού και παραλίας και θέσεων αμμοληψίας, καθώς και το από 2.2.1989 τοπογραφικό διάγραμμα, που τη συνοδεύει, το οποίο συντάχτηκε από τη Νίκη Παπαγιάννη μηχανικό, με κλίμακα 1:500 και θεωρήθηκε την 2.2.1989 από τη Διεύθυνση Τεχνικών Υπηρεσιών της Νομαρχίας Κεφαλληνίας επί του οποίου η πιο πάνω Επιτροπή, με κόκκινη γραμμή καθόρισε τα όρια του αιγιαλού, στη θέση Κουνόπετρα Ληξουρίου και με κίτρινη γραμμή τα όρια της παραλίας στην ίδια θέση.

2. Η παρούσα απόφαση μαζί με την έκθεση και το διάγραμμα, που προαναφέραμε, να δημοσιευτούν στην Εφημερίδα της Κυβερνήσεως σύμφωνα με τις διατάξεις του άρθρου 13 του Ν. 1078/1983.

Αργοστόλι, 3 Οκτωβρίου 1989

Ο Νομάρχης
ΒΥΡΩΝ ΧΑΡΙΤΣΗΣ

ΕΚΘΕΣΗ

Επιτροπής καθορισμού των ορίων αιγιαλού και παραλίας του άρθρου 74 του Π.Δ. 36/77 Νομού Κεφαλληνίας.

ΘΕΜΑ: Καθορισμός για πρώτη φορά των ορίων του αιγιαλού και της παραλίας στη θέση «Κουνόπετρα» κοινότητας Κατωγής, μπροστά από τις ιδιοκτησίες Κ. Χελά, κ.λ.π.

Στο Αργοστόλι σήμερα στις 24.7.89

οι υπογεγραμμένοι:

1) Ρεπούσης Διονύσιος Οικον. Έφορος Ληξουρίου, ως πρόεδρος

2) Ιλαριανή Τζανετάτου πολ. μηχ. υπάλληλος της Δ.Τ.Υ.

3) Πιλιλίτσης Γεώργιος Λιμενάρχης Κεφ/νίας ως μέλος, αποτελούντες την επιτροπή καθορισμού των ορίων αιγιαλού και παραλίας, σύμφωνα με τις διατάξεις του άρθρου 74, του Π.Δ. 36/77 που συγκλήθηκε από σχετική πρόταση του προέδρου της.

Λαμβάνοντας υπ' όψιν:

1) Τη σχετική αίτηση του ενδιαφερομένου Κ. Χελά με την οποία ζητείται ο καθορισμός των ορίων του αιγιαλού στην περιοχή αυτή.

2) Το συνταχθέν από την τοπ. Μηχ. Νίκη Παπαγιάννη τοπογραφικό και υψομετρικό διάγραμμα της παραπάνω περιοχής το Δεκέμβρη του 1988 σε κλίμακα 1:500, ηλεγμένο για την ακρίβεια της αποτύπωσης από το Βασίλη Πινιατώρο τοπ. Μηχ. της Δ.Τ.Υ.Ν. Κεφ/νίας την 2.2.89 και θεωρημένο από το Δ/ντή Τ.Υ.Ν. Κεφ/νίας την ίδια ημερομηνία.

3) Τις διατάξεις του Α.Ν. 2344/40 όπως τροποποιήθηκε και συμπληρώθηκε μεταγενέστερα, καθώς και τη σχετική μ' αυτόν, Δικαστηριακή και Διοικητική Νομολογία.

4) Την αντίληψη που δημιουργήθηκε κατά την επιτόπια μετάβασή μας στην παραπάνω θέση, σχετικά με το πλάτος της βρεχόμενης από το χειμμέριο κύμα ξηράς και με τα λοιπά συναφή στοιχεία ήτοι:

α) τη μορφολογία του εδάφους της ακτής

β) την κατάσταση του θαλάσσιου χώρου

γ) το γεγονός ότι δεν υπάρχουν σημεία μεταβολής του αιγιαλού

δ) το γεγονός ότι δεν βρέθηκαν στοιχεία παλαιών διαγραμμάτων για προηγούμενο καθορισμό στην ίδια θέση αιγιαλού και παραλίας.

ε) το ύφος του χειμμερίου κύματος σε συνάρτηση με το ανάπτυγμα του πελάγους στη θέση αυτή, και το ότι οι άνεμοι που επηρεάζουν τον κυματισμό είναι νότιοι και ανατολικοί.

ζ) τη μη ύπαρξη καθορισμού ορίων αιγιαλού και παραλίας εκατέρωθεν της εξαταζόμενης περιοχής.

η) την από 3.2.89 έκθεση επιτροπής καθορισμού αιγιαλού και παραλίας

θ) το υπ' αριθ. 544.5/252/89/695/26.5.89 έγγραφο του ΓΕΝ, αποφασίζουμε:

1) Καθορίζουμε στο πιο πάνω τοπογραφικό διάγραμμα


α) την οριογραμμή του αιγιαλού με ερυθρά συνεχή πολυγωνική γραμμή 1, 2, 3, 4, 5, 6, 7, 8, 9, 10 της οποίας οι κορυφές εξασφαλίζονται από τα σταθερά σημεία.

β) την οριογραμμή της παραλίας με κίτρινη συνεχή πολυγωνική γραμμή 1', 2', 3', 4', 5', 6', 7', 8', 9', 10', παράλληλη προς τη γραμμή του αιγιαλού και έτσι ώστε να δημιουργείται ζώνη παραλίας πλάτους 20 (είκοσι) μέτρων.

Με τον τρόπο αυτό εξυπηρετούνται οι σκοποί της παρ. 1 του άρθρου 7 του Α.Ν. 2344/40 για λόγους ανάπτυξης τουριστικής υποδομής (δρόμοι, χώροι στάθμευσης κ.τ.λ.).

2) Αποφαινόμαστε ότι δεν υπάρχει στη θέση αυτή παλαιός αιγιαλός.

Ο Πρόεδρος
ΔΙΟΝ. ΡΕΠΟΥΣΗΣ
Τα Μέλη
ΙΛ. ΤΖΑΝΕΤΑΤΟΥ, Γ. ΠΙΛΙΛΙΤΣΗΣ

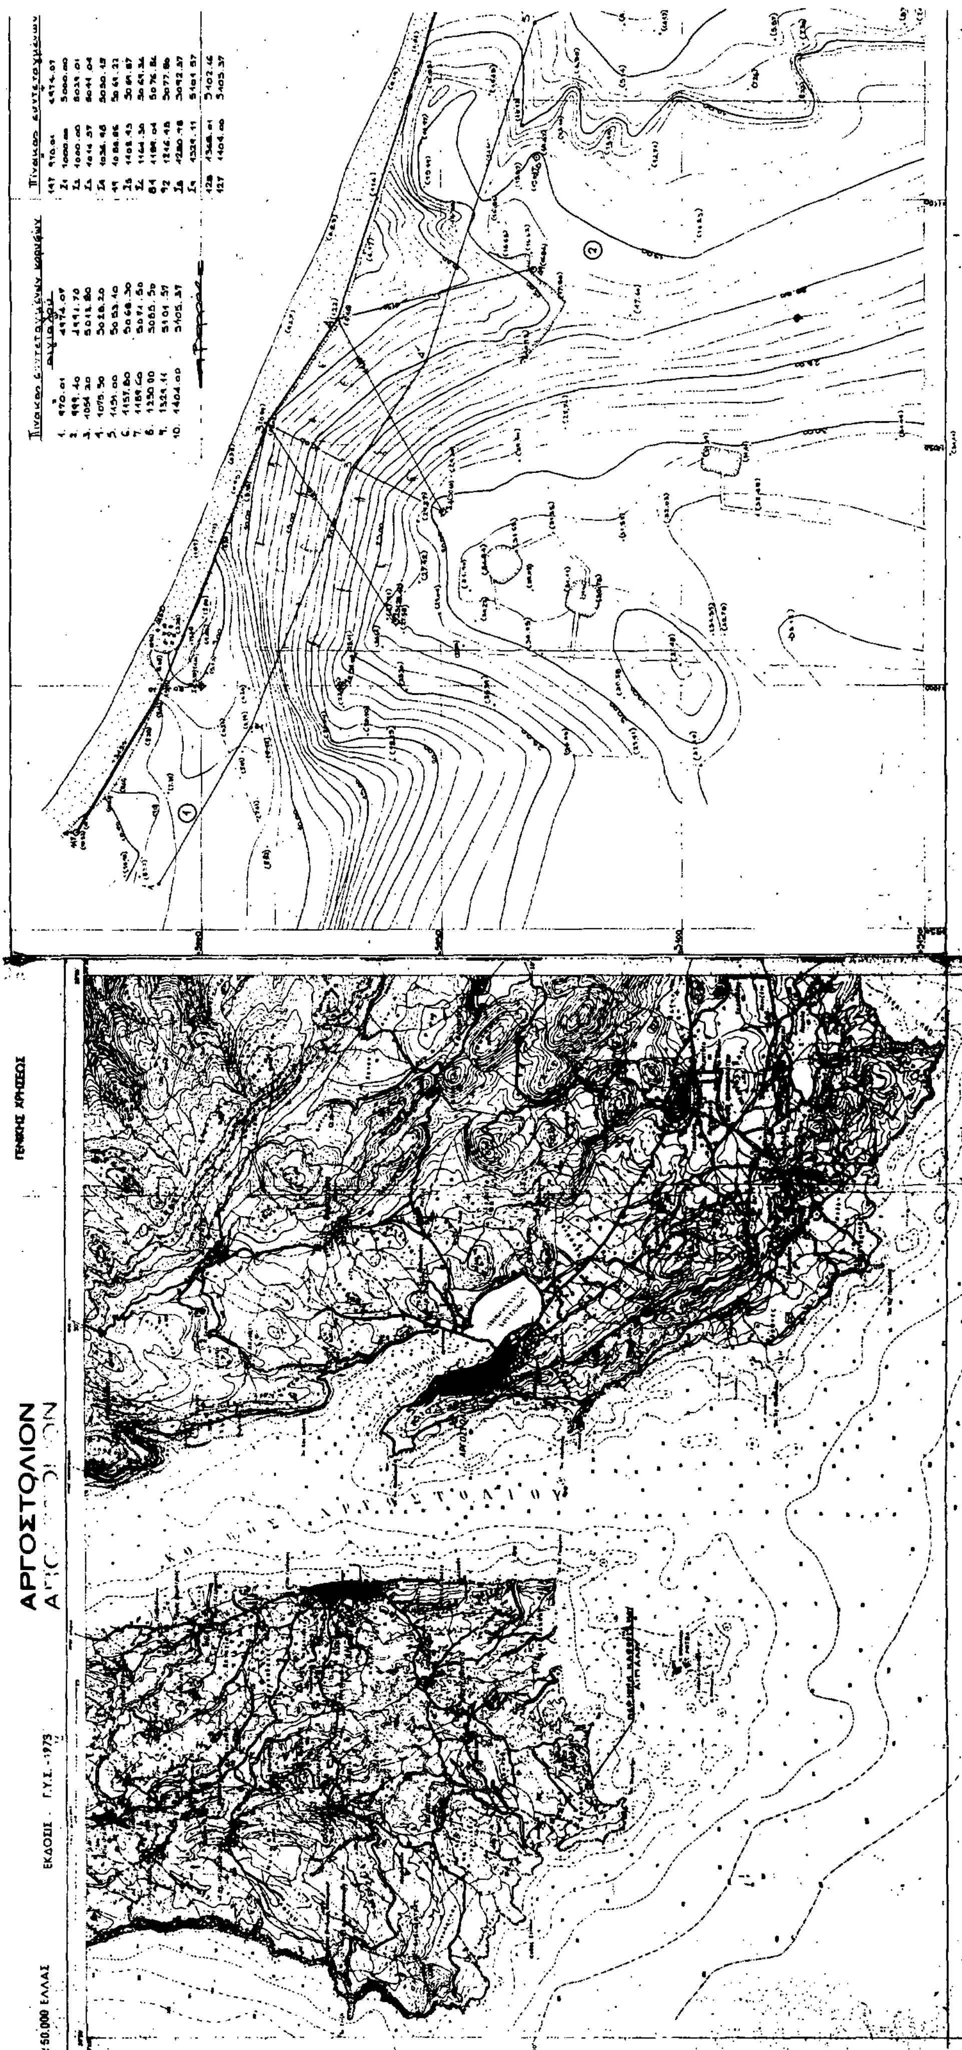
ΑΡΓΟΣΤΟΛΙΟΝ
1:50.000 ΕΛΛΑΣ
ΕΚΔΟΣΙΣ Γ.Υ.Σ. 1973
ΓΕΝΙΚΗΣ ΧΡΗΣΕΩΣ

ΤΟΠΟΓΡΑΦΙΚΟ ΔΙΑΓΡΑΜΜΑ
ΚΑΘΟΡΙΣΜΟΥ ΟΡΙΩΝ ΑΙΓΙΑΛΟΥ & ΠΑΡΑΛΙΑΣ

περιοχή: Κουνόπετρα Κατωγής
ενδιαφερόμενος: Κων/νος Χελάς
κοινότητα: Κατωγής
επαρχία: Πάλλης
αρμόδια Οικ. Εφορία: Ληξουρίου

ΚΛΙΜΑΚΑ: 1:500

τριγωνομετρικό εξάρτηση: ανεξάρτητο
υψομετρική αφετηρία: 16 (κολωνάκι beton)
μέθοδος αποτύπωσης: ταχυμετρία
χρονολογία αποτύπωσης: Δεκέμβριος

υπόμνημα συμβόλων

πρανές
αμμώδης παραλία
διαβρωμένος άργιλος (ασβόλακας)
σταθερό σημείο κολωνάκι beton - στάση - σταθερό σημείο - στάση
Ο συντάξας μηχανικός

υπόμνημα επιτροπής
1. Το παρόν τοπογραφικό συνοδεύει την από 24.1.89 έκθεση της επιτροπής καθορισμού των ορίων του αιγιαλού (άρθρο 4 του ΑΝ 2344/40)
2. (κόκκινη) 1,2 ... οριογραμμή αιγιαλού
(κίτρινη) 1,2... οριογραμμή παραλίας
3. Οι κορυφές των οριογραμμών εξασφαλίζονται ως σημειούται στο διάγραμμα δι' αποστάσεων από σταθερά σημεία
4. Δεν υπάρχουν κτίσματα στη ζώνη της παραλίας

Ο πρόεδρος — Τα μέλη

Ν. ΚΕΦΑΛΛΟΝΙΑ

Πίνακας Ιδιοκτησιών
1. Πολύκαρπος Ελευθεριάδης
2. Κων/νος Χελάς
3. Τσίκλης Γρηγόρης
4. Κληρονόμοι Λιβιεράτου

ΠΟΛΕΟΔΟΜΙΑ

ΑΠΟΦΑΣΕΙΣ

Αριθ. 19857/2317 (9)

Τροποποίηση του ρυμοτομικού σχεδίου Ν. Λιοσίων στο Ο.Τ. 164 (Αγ. Βαρβάρα).

Ο ΝΟΜΑΡΧΗΣ ΔΥΤ. ΑΤΤΙΚΗΣ

Έχοντας υπόψη:

1. Τις διατάξεις του Ν. Δ/τος της 17ης Ιουλίου 1923 όπως μεταγενέστερα τροποποιήθηκαν και συμπληρώθηκαν και ειδικώτερα τα άρθρα 3 και 70.

2. Τις διατάξεις του Α.Ν. 314/1968 (ΦΕΚ 47/Α) όπως τροποποιήθηκαν και συμπληρώθηκαν με το υπ' αριθ. 1018/71 Ν. Δ/γμα (ΦΕΚ 220/Α) και με την παρ. 3 του άρθρου 34 του Ν. 1577/85 (ΦΕΚ 210/Α).

3. Τις διατάξεις του υπ' αριθ. 183/86 Π. Δ/τος (ΦΕΚ 70/Α).

4. Την αριθ. Γ4δ/15883/1903/8.2.88 κοινή απόφαση Υπουργού Προεδρίας της Κυβέρνησης και αναπληρωτή Υπουργού ΠΕΧΩΔΕ.

5. Την αριθ. 330/88, 46/89 και 131/89 γνωμοδοτήσεις του Δημοτικού Συμβουλίου Ν. Λιοσίων.

6. Την αρ. 25/89 (θέμα 3ο) γνωμοδότηση του Συμβουλίου ΧΟΠ Νομού Δυτ. Αττικής, αποφασίζουμε:

Άρθρο 1.

Εγκρίνεται η τροποποίηση του εγκεκριμμένου ρυμ. σχεδίου Ν. Λιοσίων στο Ο.Τ. 164 (Αγ. Βαρβάρα) και συγκεκριμένα με α) τον αποχαρακτηρισμό του Ο.Τ. 164 από χώρο πλατείας και το χαρακτηρισμό του σε χώρο εκκλησίας και β) τον καθορισμό του περιγράμματος της εκκλησίας όπως φαίνεται στο σχετικό σχεδιάγραμμα σε κλίμακα 1:500 που έχει θεωρηθεί από τη Δ/ντρια της Δ/νσης Πολ/μίας Δ.Α. και που αντίγραφο του θα αναρτηθεί για 15 ημέρες στα γραφεία της Δ/νσης Πολ/μίας Δ.Α. μετά τη δημοσίευση της απόφασης αυτής στην Εφημερίδα της Κυβερνήσεως.

Άρθρο 2.

Η ισχύς της απόφασης αυτής αρχίζει από την ημερομηνία δημοσιεύσής της στην Εφημερίδα της Κυβερνήσεως.

Η απόφαση αυτή να δημοσιευθεί στην Εφημερίδα της Κυβερνήσεως.

Αιγάλεω, 9 Οκτωβρίου 1989

Ο Νομάρχης
ΜΙΛΤΙΑΔΗΣ ΠΑΠΑΘΑΝΑΣΙΟΥ

Αριθ. 5725 (10)

Τροποποίηση του ρυμοτομικού σχεδίου πόλης Τυρνάβου Ν. Λάρισας, στα Ο.Τ. 304 Α,Β,Γ,Δ.

Ο ΝΟΜΑΡΧΗΣ ΛΑΡΙΣΑΣ

Έχοντας υπόψη:

1. Τις διατάξεις του Ν.Δ/τος της 17ης Ιουλίου 1923 όπως μεταγενέστερα τροποποιήθηκαν και συμπληρώθηκαν και ειδικότερα τα άρθρα 3 και 70.

2. Τις διατάξεις του Α.Ν. 314/1968 (ΦΕΚ 47/Α) όπως τροποποιήθηκαν και συμπληρώθηκαν με το 1018/71 Ν.Δ/γμα (ΦΕΚ 220/Α) και με την παρ. 3 του άρθρου 34 του Ν. 1577/85 (ΦΕΚ 210/Α).

3. Τις διατάξεις του 183/1986 Π.Δ/τος (ΦΕΚ 70/Α και ειδικότερα το άρθρο 1.

4. Την 41/1989 απόφαση του Δημοτικού Συμβουλίου.

5. Την 197/1989 γνωμοδότηση του Συμβουλίου Χωροταξίας Οικισμού και Περιβάλλοντος, Νομού Λάρισας, όπως διατυπώθηκε στο Πρακτικό της 9ης/1989 συνεδρίας, αποφασίζουμε:

Άρθρο 1

Εγκρίνεται η τροποποίηση του ρυμοτομικού σχεδίου πόλης Τυρνάβου στα υπόψη Ο.Τ. σύμφωνα με την πρόταση μελέτης αναθεώρησης, όπως ορίζεται στο τοπογραφικό διάγραμμα που συνοδεύει την παρούσα απόφαση.

Άρθρο 2

Η ισχύς της παρούσας απόφασης αρχίζει από τη δημοσίευσή της στην Εφημερίδα της Κυβερνήσεως.

Μετά την παραπάνω δημοσίευση η απόφαση μαζί με το σχετικό τοπογραφικό διάγραμμα που τη συνοδεύει να αναρτηθεί στο δημοτικό Κατάστημα επί 15μερο για ενημέρωση.

Η απόφαση αυτή να δημοσιευθεί στην Εφημερίδα της Κυβερνήσεως.

Λάρισα, 3 Οκτωβρίου 1989

Ο Νομαρχών Διευθυντής
ΔΗΜ. ΚΑΛΑΦΑΤΑΚΗΣ

Αριθ. 4039 (11)

Τροποποίηση του ρυμοτομικού σχεδίου πόλης Τυρνάβου Ν. Λάρισας, στα Ο.Τ.442, 443 και 444.

Ο ΝΟΜΑΡΧΗΣ ΛΑΡΙΣΑΣ

Έχοντας υπόψη:

1. Τις διατάξεις του Ν.Δ/τος της 17ης Ιουλίου 1923 όπως μεταγενέστερα τροποποιήθηκαν και συμπληρώθηκαν και ειδικότερα τα άρθρα 3 και 70.

2. Τις διατάξεις του Α.Ν. 314/1968 (ΦΕΚ 47/Α) όπως τροποποιήθηκαν και συμπληρώθηκαν με το 1018/71 Ν.Δ/γμα (ΦΕΚ 220/Α) και με την παρ. 3 του άρθρου 34 του Ν. 1577/85 (ΦΕΚ 210/Α).

3. Τις διατάξεις του 183/1986 Π.Δ/τος (ΦΕΚ 70/Α και ειδικότερα το άρθρο 1.

4. Την 53/1989 απόφαση του Δημοτικού Συμβουλίου.

5. Την 196/1989 γνωμοδότηση του Συμβουλίου Χωροταξίας Οικισμού και Περιβάλλοντος, Νομού Λάρισας, όπως διατυπώθηκε στο Πρακτικό της 9ης/1989 συνεδρίας, αποφασίζουμε:

Άρθρο 1

Εγκρίνεται η τροποποίηση του ρυμοτομικού σχεδίου πόλης Τυρνάβου στα υπόψη Ο.Τ. σύμφωνα με την πρόταση μελέτης αναθεώρησης, όπως ορίζεται στο τοπογραφικό διάγραμμα που συνοδεύει την παρούσα απόφαση.

Άρθρο 2

Η ισχύς της παρούσας απόφασης αρχίζει από τη δημοσίευσή της στην Εφημερίδα της Κυβερνήσεως.

Μετά την παραπάνω δημοσίευση η απόφαση μαζί με το σχετικό τοπογραφικό διάγραμμα που τη συνοδεύη να αναρτηθεί στο δημοτικό Κατάστημα επί 15μερο για ενημέρωση.

Η απόφαση αυτή να δημοσιευθεί στην Εφημερίδα της Κυβερνήσεως.

Λάρισα, 3 Οκτωβρίου 1989

Ο Νομαρχών Διευθυντής
ΔΗΜ. ΚΑΛΑΦΑΤΑΚΗΣ

ΑΝΑΚΟΙΝΩΣΕΙΣ

Αριθ. 6467 (12)

Ειδοποίηση παρακατατάθεσης αποζημίωσης ακινήτων που ρυμοτομούνται από την εφαρμογή του εγκεκριμένου σχεδίου πόλης Λάρισας στην οδό Φαρσάλων.

Ο ΝΟΜΑΡΧΩΝ ΔΙΕΥΘΥΝΤΗΣ Ν. ΛΑΡΙΣΑΣ

Έχοντας υπόψη:

1. Τις διατάξεις του από 17.7.1923 Ν.Δ/τος «περί σχεδίων πόλεων, κωμών κ.λ.π.».

2. Τις διατάξεις του Ν.Δ/τος 797/1971 περί αναγκαστικών απαλλοτριώσεων, γνωστοποιεί στους ιδιοκτήτες των ακινήτων της οδού Φαρσάλων που ρυμοτομούνται κατά την εφαρμογή του ρυμοτομικού σχεδίου Λάρισας, σύμφωνα με την υπ' αρ. 9/77 πράξη αναλογισμού του Τ.Π. και Π.Ε. Ν. Λάρισας, καθώς και σε τυχόν ενυπόθηκους δανειστές επί των ακινήτων αυτών, ότι η αποζημίωση που καθορίστηκε σύμφωνα με την αριθ. 554/80 απόφαση του Εφετείου Λάρισας για την απολλοτρίωση των ακινήτων έχει κατατεθεί στο Ταμείο Παρακαταθηκών και Δανείων.

Εκδόθηκε δε το υπ' αρ. 36162/13.9.89 Γραμμάτιο Σύστασης Παρακαταθήκης ποσού 3.575.080 δρχ.

Η ανακοίνωση αυτή να δημοσιευθεί στην Εφημερίδα της Κυβερνήσεως.

Λάρισα, 29 Οκτωβρίου 1989

Ο Νομαρχών Διευθυντής
ΔΗΜ. ΚΑΛΑΦΑΤΑΚΗΣ

Αριθ. 4315249/Φ824-66-10-/47 (13)

Ειδοποίηση παρακατάθεσης αποζημίωσης για απαλλοτρίωση κτημάτων για την κατασκευή στρατιωτικού κρηπιδώματος στην έξοδο του Σταθμού Κομοτηνής.

Ο ΓΕΝ. Δ/ΝΤΗΣ ΤΟΥ ΟΡΓΑΝΙΣΜΟΥ
ΣΙΔΗΡΟΔΡΟΜΩΝ ΕΛΛΑΔΟΣ

Έχοντας υπόψη:

1. Σύμφωνα με τις διατάξεις των άρθρων 7 και 11 του Ν.Δ. 797/71 «περί αναγκαστικών απαλλοτριώσεων» πληροφορούμε όσους:

α) Έχουν δικαιώματα κυριότητας και άλλα εμπράγματα δικαιώματα στα ακίνητα που απαλλοτριώθηκαν με την 100141/29.6.86 απόφαση του Νομάρχη Ροδόπης (ΦΕΚ 896/Τ-Δ/29.9.86) για την κατασκευή στρατιωτικού κρηπιδώματος στην έξοδο του Σταθμού Κομοτηνής.

β) Έχουν εγγράφει υποθήκη ή έχουν επιβάλλει κατάσχεση ή με οποιοδήποτε άλλο τρόπο διεκδικούν δικαιώματα στα ακίνητα που απαλλοτριώθηκαν ότι η αποζημίωση που καθόρισε το Μονομελές Πρωτοδικείο Ροδόπης με την 191/88 απόφασή του για τα ακίνητα που εικονίζοται στο κτηματολογικό διάγραμμα 12616/5.6.88 έχει κατατεθεί στο Ταμείο Παρακαταθηκών και Δανείων (ΓΡ. Παρ/κών Κομοτηνής) και έχει εκδοθεί το με αριθμό 23069/11.9.89 γραμμάτιο σύστασης παρακαταθήκης για ποσό 13.432.400 δρχ.

2. Η παραπάνω αποζημίωση θα αποδοθεί στους δικαιούχους που θα αναγνωρισθούν σύμφωνα με το Νόμο.

(Αρ. διπλ. του ΚΒ' Δημ. Ταμ. Αθηνών 3216697/89)

Αθήνα, 2 Οκτωβρίου 1989

Ο Γεν. Διευθυντής
Δ. ΚΑΡΑΠΑΝΟΣ

---

(14)

Ειδοποίηση παρακατάθεσης αποζημίωσης λόγω προσκυρώσεως παλαιάς ιδιωτικής οδού σε ιδιοκτησίες που βρίσκονται στον Δήμο Αθηναίων και επί των οδών Αυγερινού και Πλυτά.

Οι Ηλίας Αργιανάς του Ιωάννη και Σταυρούλα σύζ. Παναγιώτου Ντατσοπούλου, το γένος Παν. Αργιανά κατέθεσαν στο Ταμείο Παρακαταθηκών και Δανείων Αθηνών, υπερ του Δήμου Αθηναίων το ποσό των δραχμών είκοσι δύο χιλιάδων πεντακοσίων (22.500), ως αποζημίωση που καθορίστηκε με την 293/1988 απόφαση του Μονομελούς Πρωτοδικείου Αθηνών, για την υπό στοιχεία (5-6-7-8-9) εδαφική έκταση μ2 0,90 που φαίνεται στην 55/1978 πράξη προσκυρώσεως και στο συνοδεύον αυτή τοπογραφικό διάγραμμα της υπηρεσίας Πολεοδομίας της Νομαρχίας Αττικής, Δ/τος Αθηνών, αποδοτέα στο Δήμο Αθηναίων ελευθέρως χωρίς τη τήρηση των διατάξεων περί απαλλοτριώσεων. Το 451/6.10.1989 γραμμάτιο παρακαταθήκης του Ταμείου Παρακαταθηκών και Δανείων Αθηνών που εκδόθηκε, κατατέθηκε στη Συμβολαιογράφο Αθηνών Ζαμπία Μπιτούνη - Κουδουναράκη (Σόλωνος 87-89) 4ος όροφος, γραφείο 7) και συντάχθηκε από αυτήν η 10199/10.10.1989 πράξη καταθέσεως. Προς γνώση του Δήμου Αθηναίων και κάθε άλλου ενδιαφερομένου.

(Αριθ. διπλ. Δημ. Ταμείου Δικ. Εισπ. Αθηνών 3195942/89)

Αθήνα, 10 Οκτωβρίου 1989

Ο Πληρεξούσιος Δικηγόρος
ΝΙΚΟΛΑΟΣ ΑΘ. ΠΑΠΑΚΩΣΤΑΣ

ΑΠΟ ΤΟ ΕΘΝΙΚΟ ΤΥΠΟΓΡΑΦΕΙΟ